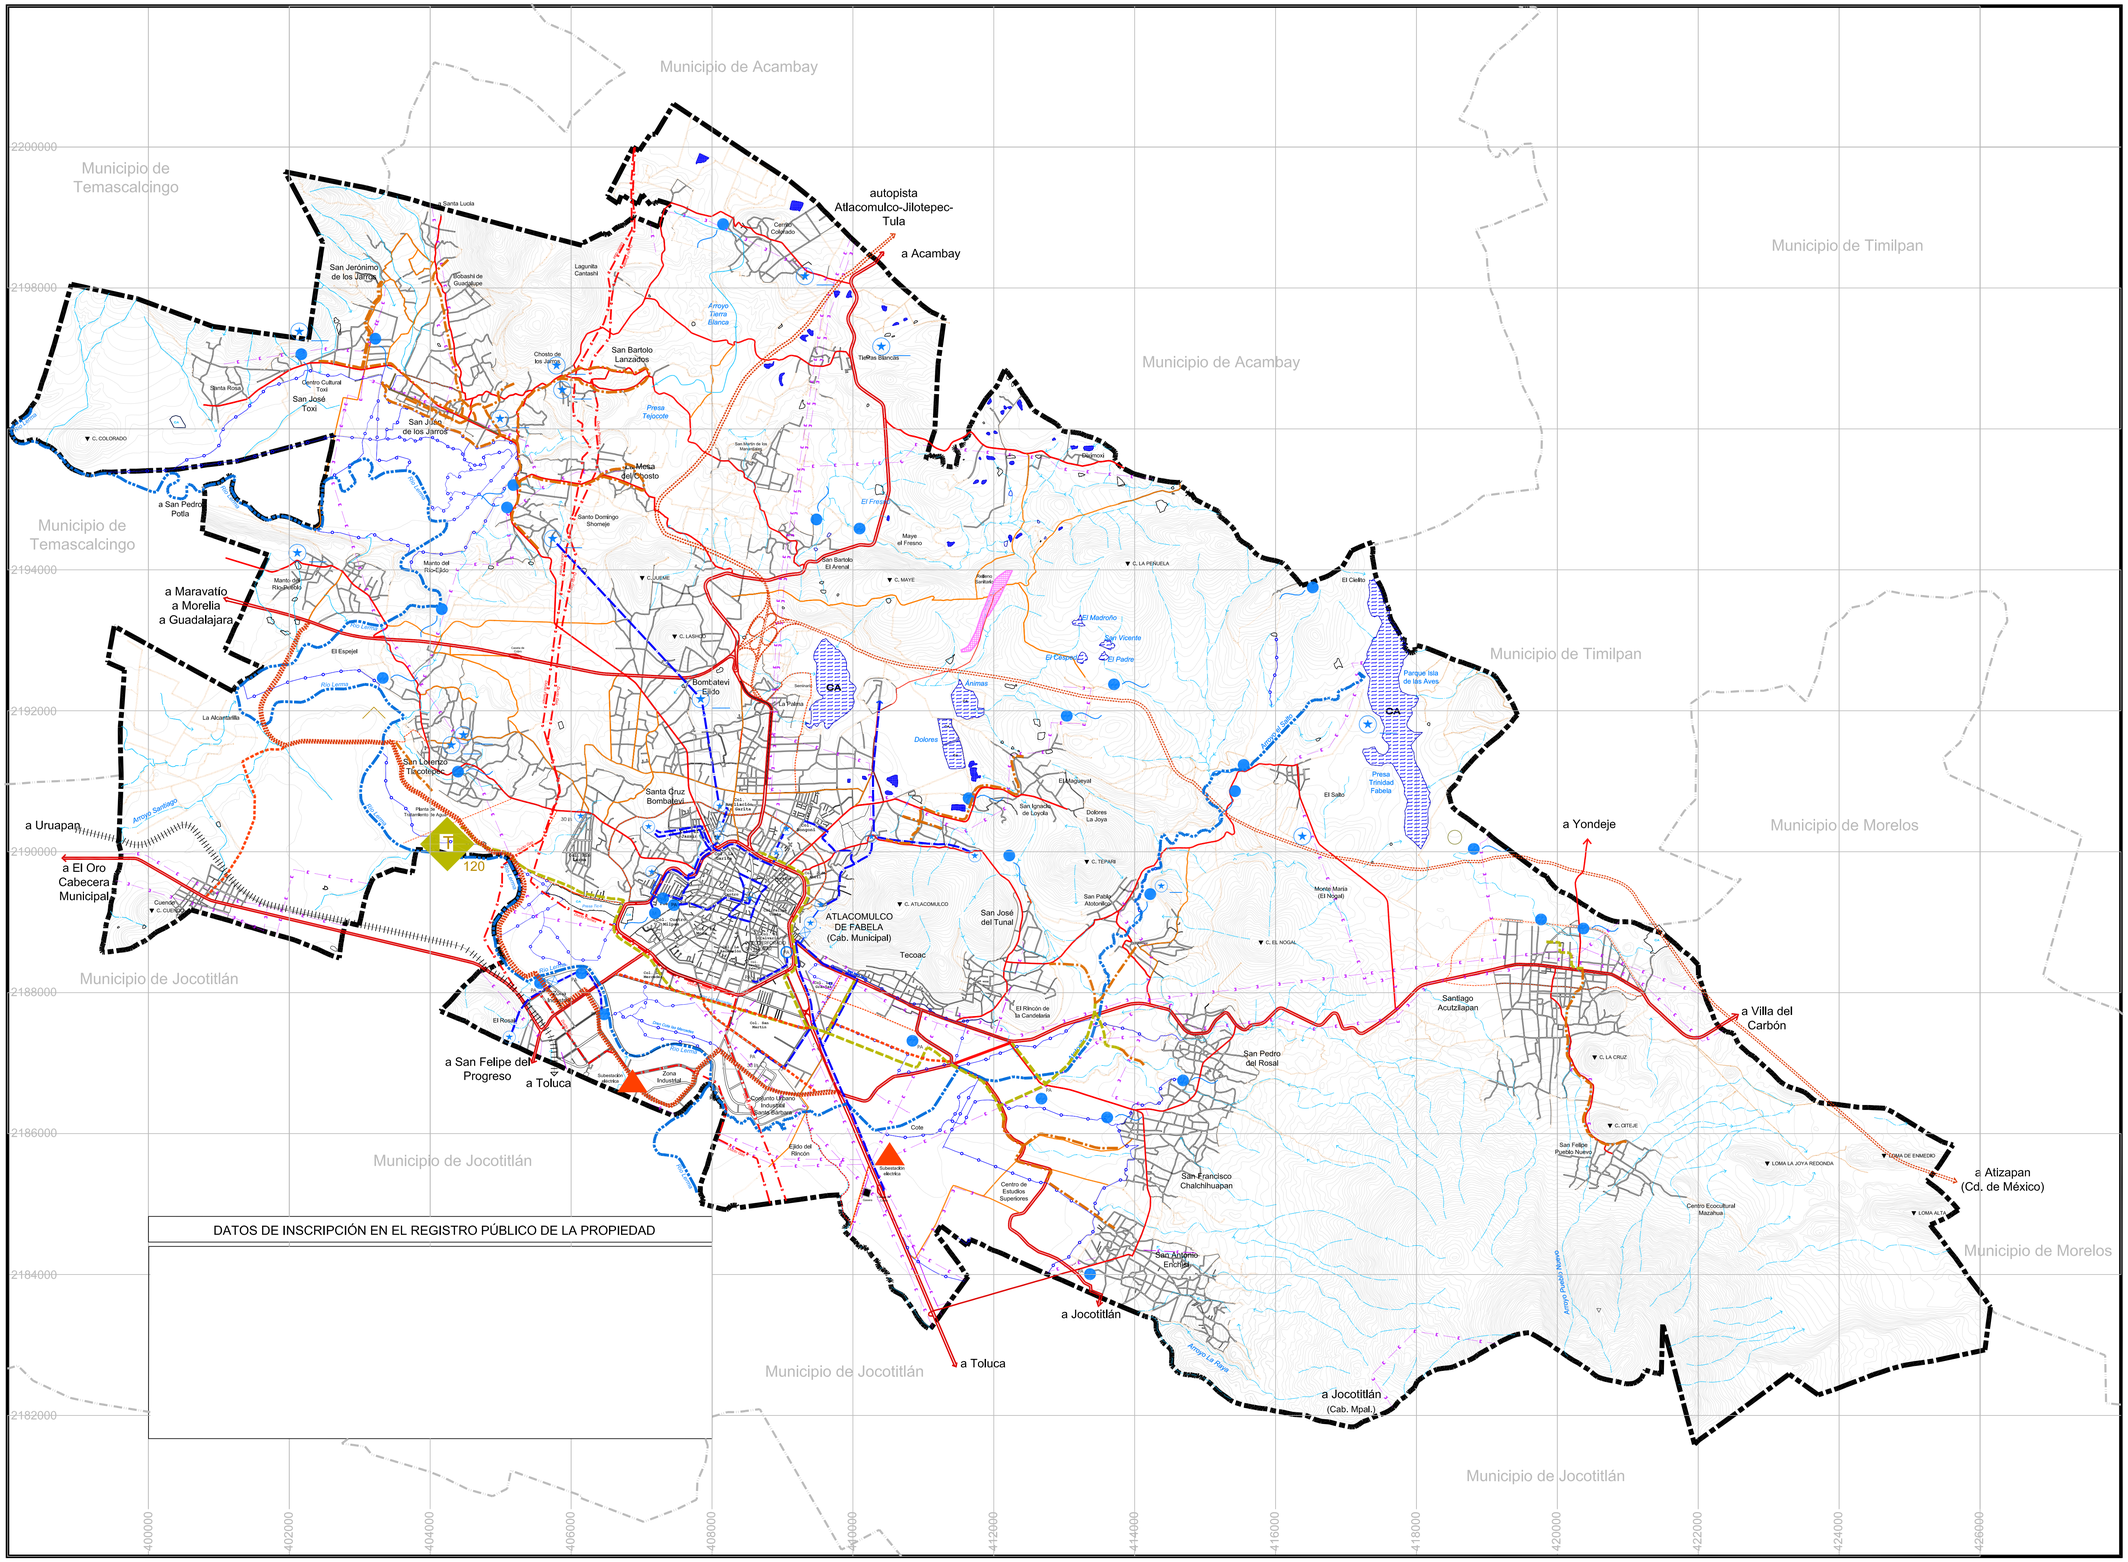

DATOS DE INSCRIPCIÓN EN EL REGISTRO PÚBLICO DE LA PROPIEDAD

SIMBOLOGÍA TEMÁTICA:

- MEJORAMIENTO DE RED DE AGUA
- CONSTRUCCION DE TANQUE DE ALMACENAMIENTO
- POZOS
- COLECTORES EXISTENTES
- COLECTORES PROPUESTOS
- CONSTRUCCION DE PLANTA DE TRATAMIENTO
- CARCAMO Cap. en lts. por segundo
- DESCARGA DE AGUAS NEGRAS
- RELLENO SANITARIO
- SUBESTACIÓN ELÉCTRICA

CONSIDERACIONES PARA LAS ÁREAS CON DIFERENDO LIMÍTROFE:

El presente Plan de Desarrollo Urbano no prejuzga los límites territoriales del Municipio, únicamente establece los reconocidos oficialmente por el Gobierno del Estado de México (Ley Orgánica Municipal, Artículo 7).

En las áreas con diferendo limítrofe, solo podrán ejercer actos administrativos para el ordenamiento territorial de los asentamientos humanos y del desarrollo urbano de los centros de población, aquellas autoridades que se les reconoce jurisdicción político-administrativa sobre el territorio municipal, hasta en tanto, la autoridad competente emita el fallo correspondiente.

El presente documento no genera derechos para el o los territorios de que se trate el diferendo territorial

Ver tabla de compatibilidad de usos.

Simbología Básica:

- Límite Municipal
- Límites Municipales
- Traza urbana
- Vialidad regional
- Vialidad primaria
- Vialidad secundaria
- Vialidad local
- Vía férrea
- Línea Eléctrica
- Ducto
- Cuerpo de agua
- Río
- Canal
- Escurrimiento
- Curva de nivel a cada 10 m.

Fecha: Abril 2008

Escala: Escala numérica: 1:30,000 — Escala gráfica: 0 600 1200 2400

Orientación:

Localización:

DATOS DE INSCRIPCION EN EL REGISTRO PUBLICO DE LA PROPIEDAD

Datos de Aprobación y Publicación

EL PRESENTE PLANO FORMA PARTE INTEGRANTE DE LA MODIFICACION DEL PLAN MUNICIPAL DE DESARROLLO URBANO DE ATLACOMULCO, APROBADO POR EL CABILDO MUNICIPAL DE FECHA __ DE _____ DEL 2008, CONTANDO CON EL DICTAMEN DE CONGRUENCIA DE FECHA __ DE _____ DEL 2008 Y PUBLICADO EN LA GACETA DEL GOBIERNO DEL ESTADO DE MEXICO DEL_____DE_____DEL 2008, E INSCRITO EN EL REGISTRO ESTATAL DE DESARROLLO URBANO CON FECHA_____DE_____DEL 2008.

Nombre del Plano: **INFRAESTRUCTURA**

Clave: **E-5**

Gobierno del Estado de México
Secretaría de Desarrollo Urbano

H. Ayuntamiento de Atlacomulco

Modificación del Plan Municipal de Desarrollo Urbano

Municipio de Atlacomulco

Estado de México